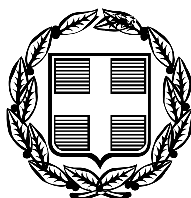


ΕΦΗΜΕΡΙΣ ΤΗΣ ΚΥΒΕΡΝΗΣΕΩΣ

ΤΗΣ ΕΛΛΗΝΙΚΗΣ ΔΗΜΟΚΡΑΤΙΑΣ

ΤΕΥΧΟΣ ΤΕΤΑΡΤΟ **Αρ. Φύλλου 191**

13 Μαρτίου 2006

ΠΕΡΙΕΧΟΜΕΝΑ

ΑΠΟΦΑΣΕΙΣ

ΑΠΟΦΑΣΕΙΣ

Αριθμ. 75 (1)

Έγκριση καθορισμού Οριογραμμής τμήματος Ρέματος στην περιοχή «Ακλειδιού», που διασχίζει την υπό πολεοδόμηση περιοχή Ακλειδιού του Δήμου Μυτιλήνης Νήσου Λέσβου.

Ο ΓΕΝΙΚΟΣ ΓΡΑΜΜΑΤΕΑΣ
ΠΕΡΙΦΕΡΕΙΑΣ ΒΟΡΕΙΟΥ ΑΙΓΑΙΟΥ

Έχοντας υπόψη:

1. Το άρθρο 5 του ν. 3200/1955 περί διοικητικής αποκέντρωσης, όπως τροποποιήθηκε και συμπληρώθηκε μεταγενέστερα.

2. Τις διατάξεις του άρθρου 1 του π.δ. 39/1983 περί μεταβιβάσεως αρμοδιοτήτων του Υπουργού Δημ. Έργων στις Περιφερειακές Υπηρεσίες.

3. Τις διατάξεις του άρθρου 66 του ν. 1622/1986 «περί Τοπικής Αυτοδιοίκησης, Περιφερειακής Ανάπτυξης και δημοκρατικού προγραμματισμού» όπως αντικαταστάθηκαν με τις διατάξεις της παρ. 5 του άρθρου 33 του ν. 1832/1989.

4. Τις διατάξεις του άρθρου 7 του ν. 2503/1997 «Διοίκηση, οργάνωση, στελέχωση της Περιφέρειας, ρύθμιση θεμάτων για την Τοπική Αυτοδιοίκηση και άλλες διατάξεις».

5. Την υπ' αριθμ. 33/1998 εγκύκλιο του Υ.ΠΕ.ΧΩ.Δ.Ε. «Αστυνόμευση ρεμάτων και συντήρηση αντπτλ/κών έργων».

6. Το άρθρο 5 του ν. 3010/2002 «Εναρμόνιση του ν. 1650/1988 με τις οδηγίες 97/11 Ε.Ε και 96/61 Ε.Ε διαδικασία οριοθέτησης και ρυθμίσεις θεμάτων για τα υδατορέματα και άλλες διατάξεις».

7. Το υπ' αριθμ. 613/2.11.2005 απόσπασμα πρακτικού του Δ.Σ. του Δήμου Μυτιλήνης περί γνωμοδότησης για οριοθέτηση του υπόψη ρέματος.

8. Το από 18.1.2006/αρ.πρωτ. Τ.Δ. 10561 έγγραφο της ΔΤΥΝΑ Λέσβου που μας απέστειλε τα εγκεκριμένα τοπογραφικά διαγράμματα της οριοθέτησης του ρέματος στην περιοχή «Ακλειδιού» που διασχίζει την υπό πολεοδόμηση περιοχή Ακλειδιού του Δήμου Μυτιλήνης Νήσου Λέσβου.


9. Την Υδραυλική - Υδρολογική Μελέτη καθώς και την Περιβαλλοντική Μελέτη που υποβλήθηκαν με το 5.2.2004/ αρ.πρωτ. Τ.Δ. 761 έγγραφο της ΔΤΥΝΑ Λέσβου και περιελάμβαναν το ρέμα του θέματος, αποφασίζουμε:

Εγκρίνουμε τον καθορισμό της Οριογραμμής τμήματος Ρέματος στην περιοχή στην περιοχή «Ακλειδιού», που διασχίζει την υπό πολεοδόμηση περιοχή Ακλειδιού του Δήμου Μυτιλήνης Νήσου Λέσβου, σύμφωνα με τα στοιχεία της Υδρολογικής μελέτης Οριογραμμής τμήματος Ρέματος στην παραπάνω περιοχή του Δήμου Μυτιλήνης και σύμφωνα με το από Ιούνιο 2002 Τοπογραφικό διάγραμμα του Τοπογράφου Μηχανικού Μιχαήλ Χατζέλη, όπως αυτή ελέγχθηκε και θεωρήθηκε από την Δ.Τ.Υ.Ν.Α. Λέσβου.

Η απόφαση αυτή να δημοσιευθεί στην Εφημερίδα της Κυβερνήσεως.

Μυτιλήνη, 20 Φεβρουαρίου 2006

Ο Γενικός Γραμματέας Περιφέρειας κ.α.α.
ΓΕΩΡΓΙΟΣ ΒΑΘΡΑΚΟΥΛΗΣ

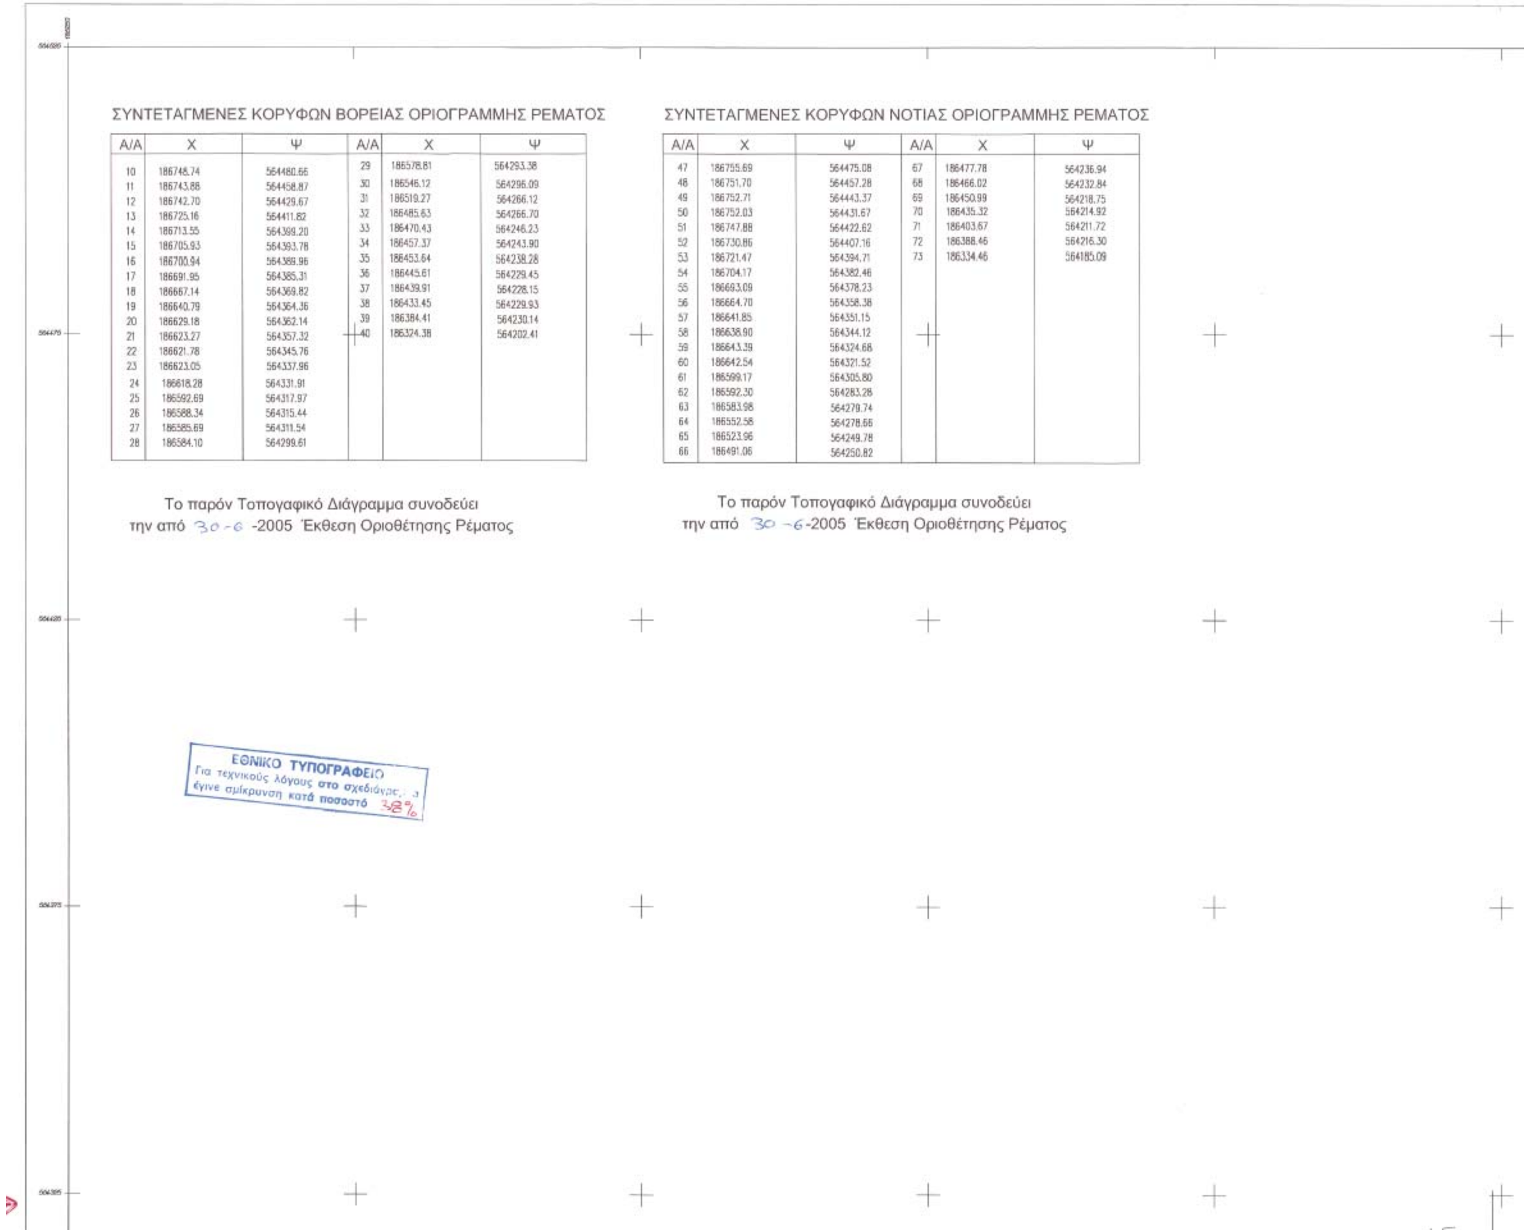

ΣΥΝΤΕΤΑΓΜΕΝΕΣ ΚΟΡΥΦΩΝ ΒΟΡΕΙΑΣ ΟΡΙΟΓΡΑΜΜΗΣ ΡΕΜΑΤΟΣ

Α/Α	Χ	Ψ	Α/Α	Χ	Ψ
10	186748.74	564480.66	29	186578.81	564293.38
11	186743.88	564458.87	30	186546.12	564296.09
12	186742.70	564429.67	31	186519.27	564266.12
13	186725.16	564411.82	32	186485.63	564266.70
14	186713.55	564399.20	33	186470.43	564246.23
15	186705.93	564393.78	34	186457.37	564243.90
16	186700.94	564389.96	35	186453.64	564238.28
17	186691.95	564385.31	36	186445.61	564229.45
18	186667.14	564369.82	37	186439.91	564228.15
19	186640.79	564364.36	38	186433.45	564229.93
20	186629.18	564362.14	39	186384.41	564230.14
21	186623.27	564357.32	40	186324.38	564202.41
22	186621.78	564345.76			
23	186623.05	564337.96			
24	186618.28	564331.91			
25	186592.69	564317.97			
26	186588.34	564315.44			
27	186585.69	564311.54			
28	186584.10	564299.61			


Το παρόν Τοπογαφικό Διάγραμμα συνοδεύει
την από 30-6 -2005 Έκθεση Οριοθέτησης Ρέματος

ΣΥΝΤΕΤΑΓΜΕΝΕΣ ΚΟΡΥΦΩΝ ΝΟΤΙΑΣ ΟΡΙΟΓΡΑΜΜΗΣ ΡΕΜΑΤΟΣ


Α/Α	Χ	Ψ	Α/Α	Χ	Ψ
47	186755.69	564475.08	67	186477.78	564236.94
48	186751.70	564457.28	68	186466.02	564232.84
49	186752.71	564443.37	69	186450.99	564218.75
50	186752.03	564431.67	70	186435.32	564214.92
51	186747.88	564422.62	71	186403.67	564211.72
52	186730.86	564407.16	72	186388.46	564216.30
53	186721.47	564394.71	73	186334.46	564185.09
54	186704.17	564382.46			
55	186693.09	564378.23			
56	186664.70	564358.38			
57	186641.85	564351.15			
58	186638.90	564344.12			
59	186643.39	564324.68			
60	186642.54	564321.52			
61	186599.17	564305.80			
62	186592.30	564283.28			
63	186583.98	564279.74			
64	186552.58	564278.66			
65	186523.96	564249.78			
66	186491.06	564250.82			

Το παρόν Τοπογαφικό Διάγραμμα συνοδεύει
την από 30-6-2005 Έκθεση Οριοθέτησης Ρέματος


ΔΙΑΝΟΜΗ ΠΙΝΑΚΙΔΩΝ
2
1
2/Κ
2/Π
1/Π
Κ.Χ.
Β

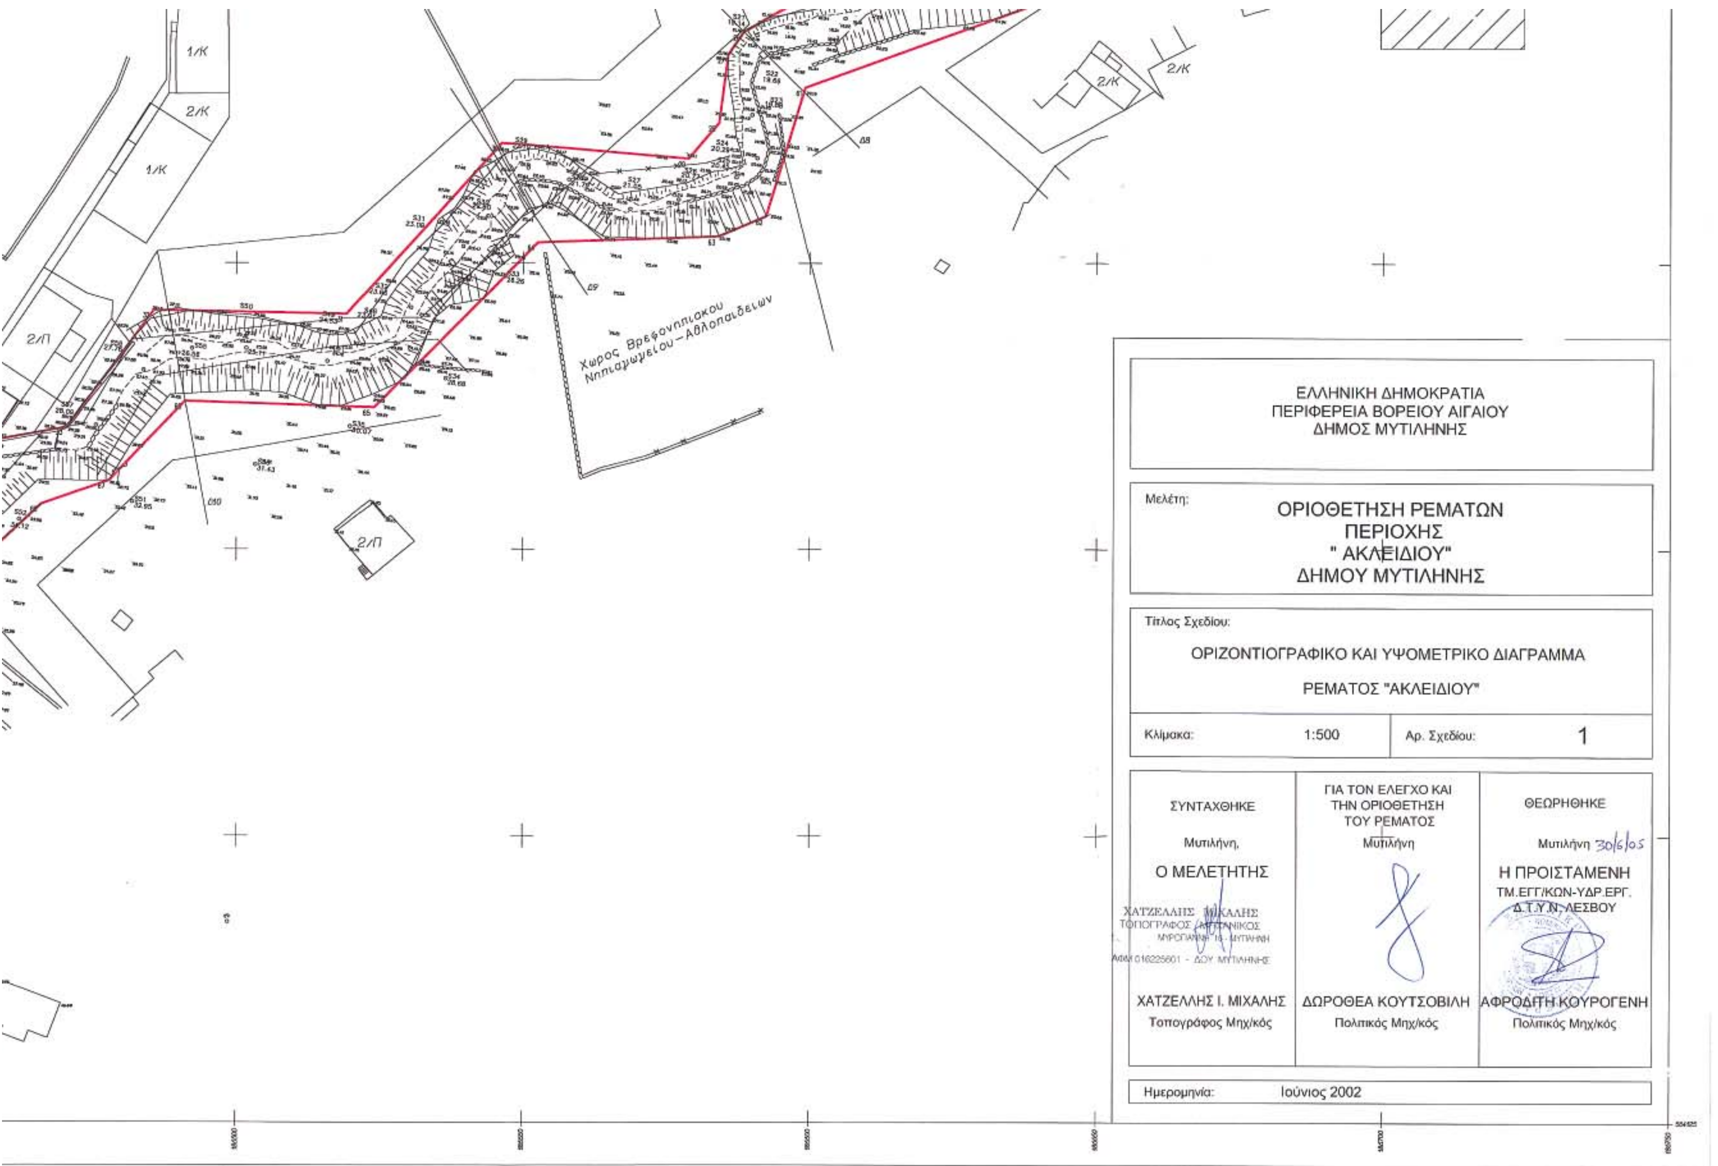
ΕΛΛΗΝΙΚΗ ΔΗΜΟΚΡΑΤΙΑ
ΠΕΡΙΦΕΡΕΙΑ ΒΟΡΕΙΟΥ ΑΙΓΑΙΟΥ
ΔΗΜΟΣ ΜΥΤΙΛΗΝΗΣ
Μελέτη:
ΟΡΙΟΘΕΤΗΣΗ ΡΕΜΑΤΩΝ
ΠΕΡΙΟΧΗΣ
" ΑΚΛΕΙΔΙΟΥ"
ΔΗΜΟΥ ΜΥΤΙΛΗΝΗΣ
Τίτλος Σχεδίου:
ΟΡΙΖΟΝΤΙΟΓΡΑΦΙΚΟ ΚΑΙ ΥΨΟΜΕΤΡΙΚΟ ΔΙΑΓΡΑΜΜΑ
ΡΕΜΑΤΟΣ "ΑΚΛΕΙΔΙΟΥ"
Κλίμακα: 1:500
Αρ. Σχεδίου: 1
ΣΥΝΤΑΧΘΗΚΕ
Μυτιλήνη,
Ο ΜΕΛΕΤΗΤΗΣ
ΧΑΤΖΕΛΛΗΣ Ι. ΜΙΧΑΛΗΣ
Τοπογράφος Μηχ/κός
ΓΙΑ ΤΟΝ ΕΛΕΓΧΟ ΚΑΙ
ΤΗΝ ΟΡΙΟΘΕΤΗΣΗ
ΤΟΥ ΡΕΜΑΤΟΣ
Μυτιλήνη
ΔΩΡΟΘΕΑ ΚΟΥΤΣΟΒΙΛΗ
Πολιτικός Μηχ/κός
ΘΕΩΡΗΘΗΚΕ
Μυτιλήνη 30/6/05
Η ΠΡΟΙΣΤΑΜΕΝΗ
ΤΜ.ΕΓΓ/ΚΩΝ-ΥΔΡ.ΕΡΓ.
Δ.Τ.Υ.Ν. ΛΕΣΒΟΥ
ΑΦΡΟΔΙΤΗ ΚΟΥΡΟΓΕΝΗ
Πολιτικός Μηχ/κός
Ημερομηνία: Ιούνιος 2002
Χωρος Βρεφονηπιακου
Νηπιαγωγειου – Αθλοπαιδειων
1/Κ
2/Κ
2/Π


ΟΔΟΣ Γ.ΜΟΥΡΑ
1/Κ
2/Κ
2/Λ

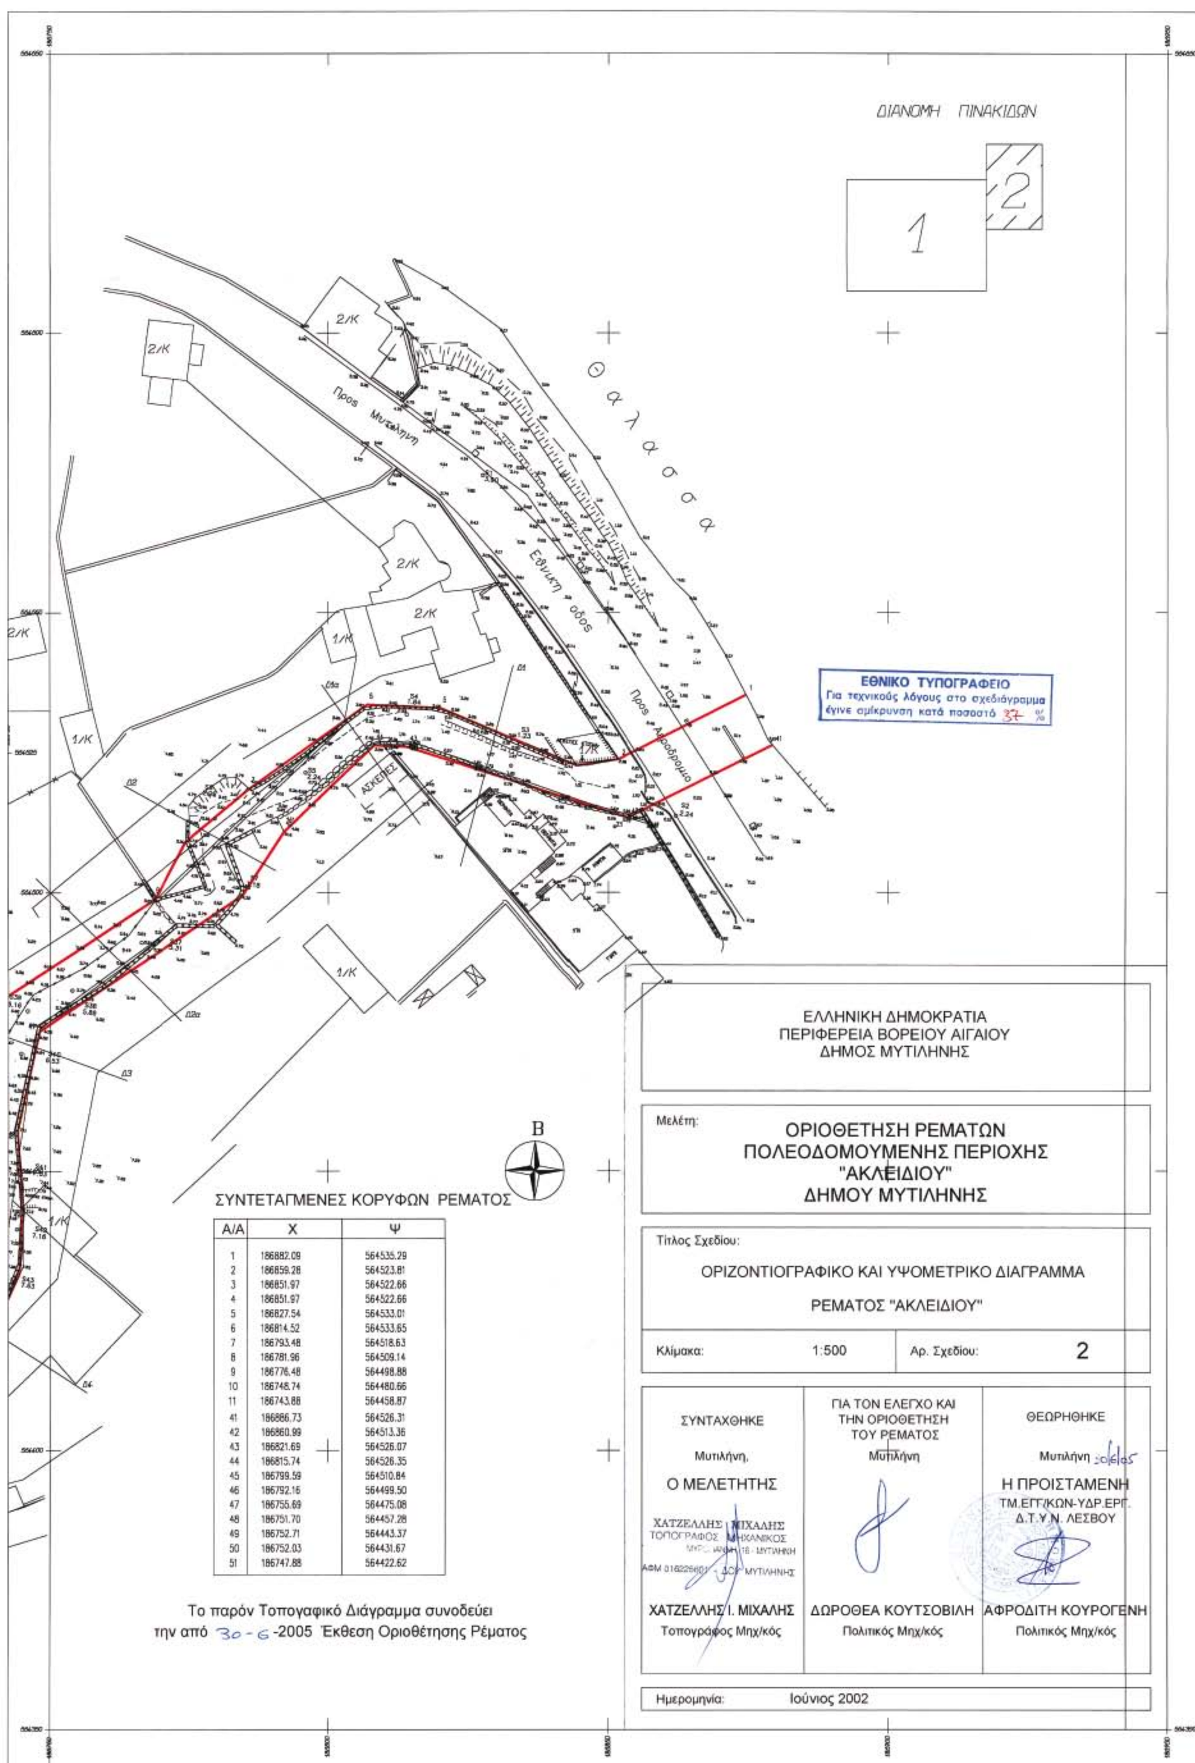

ΣΥΝΤΕΤΑΓΜΕΝΕΣ ΚΟΡΥΦΩΝ ΡΕΜΑΤΟΣ

Α/Α	Χ	Ψ
1	186882.09	564535.29
2	186859.28	564523.81
3	186851.97	564522.66
4	186851.97	564522.66
5	186827.54	564533.01
6	186814.52	564533.65
7	186793.48	564518.63
8	186781.96	564509.14
9	186776.48	564498.88
10	186748.74	564480.66
11	186743.88	564458.87
41	186886.73	564526.31
42	186860.99	564513.36
43	186821.69	564526.07
44	186815.74	564526.35
45	186799.59	564510.84
46	186792.16	564499.50
47	186755.69	564475.08
48	186751.70	564457.28
49	186752.71	564443.37
50	186752.03	564431.67
51	186747.88	564422.62

Το παρόν Τοπογαφικό Διάγραμμα συνοδεύει την από 30-6-2005 Έκθεση Οριοθέτησης Ρέματος

Αριθμ. 396 (2)

Κήρυξη ως αναδασωτέας έκτασης εμβαδού 3,155 στρ. στη θέση «Ψηλοβούνι» Περιφέρειας τα του Δ.Δ. Καστρίου του Δήμου Ηγουμενίτσας, του Νομού Θεσπρωτίας.

Ο ΓΕΝΙΚΟΣ ΓΡΑΜΜΑΤΕΑΣ ΠΕΡΙΦΕΡΕΙΑΣ ΗΠΕΙΡΟΥ

Έχοντας υπόψη:

1. Τις διατάξεις:

α. Των άρθρων 24 παρ. 1 και 117 παρ. 3 του Συντάγματος της χώρας.

β. Του άρθρου 5 του ν. 3200/1955 «Περί διοικητικής αποκεντρώσεως», όπως αυτές τροποποιήθηκαν μεταγενέστερα.

γ. Του άρθρου 7 του ν. 2503/1997 (ΦΕΚ 107/Α/30.5.1997) «Διοίκηση, οργάνωση, στελέχωση της Περιφέρειας, ρύθμιση θεμάτων για την τοπική αυτοδιοίκηση και άλλες διατάξεις».

δ. Του ν. 998/1979 «Περί προστασίας Δασών και Δασικών εν γένει εκτάσεων της χώρας»

και ειδικότερα: δα) Του άρθρου 41 παρ. 1 και δβ) Του άρθρου 38 παρ. 1.

2. Τις εξής διαταγές του Υπ. Γεωργίας με αριθμ.: α) 160417/1180/6.7.1980 και β) 182447/3049/24.9.1980.

3. Την υπ' αριθμ. 20358/27.9.2005 ΦΕΚ Β/1450/21.10.2005 απόφαση του Γ.Γ. Π. Ηπείρου «Περί μεταβίβασης αρμοδιοτήτων εγγραφών κ.λπ., με εντολή του Γ.Γ. Π. Ηπείρου στον Γεν/κό Δ/ντή, Επιθ/τη κ.λπ.».

4. Την υπ' αριθμ. 296/6.2.2006 πρόταση της αρμόδιας Δ/νσης Δασών Θεσπρωτίας σχετικά με την κήρυξη ως αναδασωτέας της αναφερόμενης στο θέμα έκτασης, αποφασίζουμε:

Κηρύσσουμε ως αναδασωτέο δημόσιο Δάσος, έκτασης εμβαδού 3,155 στρεμμάτων.

Η έκταση αυτή, βρίσκεται στην θέση «Ψηλοβούνι» του Δ.Δ. Καστρίου Δήμου Ηγ/τσας, Ν. Θεσπρωτίας, απεικονίζεται με στοιχεία (ΑΒΓΔΕΚΙΘΑ) στο προσαρτημένο στην παρούσα απόφασή μας διάγραμμα, το οποίο αποτελεί αναπόσπαστο μέρος αυτής και έχει όρια:

– Ανατολικά: Με Δημόσια Δασική έκταση και ελαιώνα

– Δυτικά: Με αγροτικό δρόμο που οδηγεί σε ελαιώνες

– Βόρεια: Με αγροτικό δρόμο

– Νότια: Με Δημόσια Δασική έκταση και ελαιώνα.

Σκοποί της κήρυξης της ανωτέρω έκτασης ως αναδασωτέας είναι: η διατήρηση του δασικού χαρακτήρα αυτής, ο αποκλεισμός διάθεσής της για άλλη χρήση και η αποκατάσταση της καταστραφείσας από εκχέρσωση δασικής βλάστησης με σκαπτικό μηχάνημα αποτελούμενης από άτομα πρίνου, σχίνου, δρυός, κουμαριάς και άλλα δασικά είδη.

Με την απόφαση αυτή δεν προκαλείται καμία δαπάνη σε βάρος του Κρατικού προϋπολογισμού.

Η απόφαση αυτή να δημοσιευθεί στην Εφημερίδα της Κυβερνήσεως.

Ηγουμενίτσα, 13 Φεβρουαρίου 2006


Ο Γενικός Γραμματέας Περιφέρειας
ΔΗΜΗΤΡΙΟΣ Γ. ΠΑΝΟΖΑΧΟΣ

ΕΛΛΗΝΙΚΗ ΔΗΜΟΚΡΑΤΙΑ
ΠΕΡΙΦΕΡΕΙΑ ΗΠΕΙΡΟΥ
ΓΕΝΙΚΗ ΔΙΕΥΘΥΝΣΗ ΠΕΡΙΦΕΡΕΙΑΣ
ΔΙΕΥΘΥΝΣΗ ΔΑΣΩΝ ΘΕΣΠΡΩΤΙΑΣ

Ανήκει στην με αριθ. 396/13-2-2006 απόφαση του Γ.Γ.Π.Ηπείρου


ΕΘΝΙΚΟ ΤΥΠΟΓΡΑΦΕΙΟ
Για τεχνικούς λόγους στο σχεδιάγραμμα έγινε σμίκρυνση κατά ποσοστό 87 %

ΤΟΠΟΓΡΑΦΙΚΟ ΔΙΑΓΡΑΜΜΑ
Αναδασωτέας εκτάσεως 3,155 στρ. στη θέση «Ψηλοβούνι»
Περιοχής Δ.Δ. Καστρίου, Δήμου Ηγ/τσας, Ν.Θεσ/τιας
Κλίμακα 1: 2000

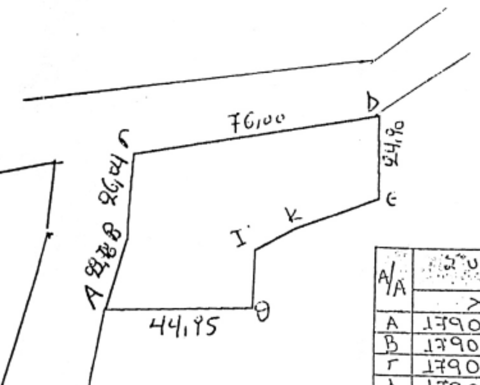

Α/Α	Συντεταγμένες Ε.Γ.Σ.Α. 87			
	Χ		Ψ	
Α	179010	11	4384868	00
Β	179016	02	4384890	00
Γ	179017	10	4384916	02
Δ	179091	80	4384930	00
Ε	179092	01	4384905	10
Θ	179055	02	4384870	00
Ι	179055	02	4384888	00
Κ	179067	–	4384895	00

ΑΠΟΣΠΑΣΜΑ ΦΥΛΛΟΥ ΧΑΡΤΗ
ΚΛΙΜΑΚΑΣ 1:50.000

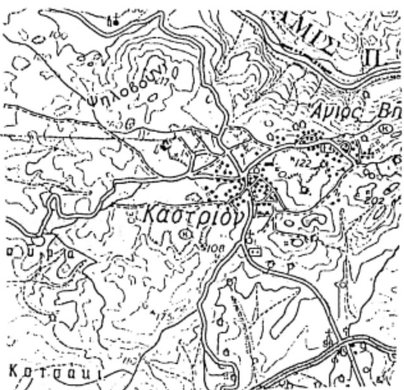

εμφερόμενη έκταση



ΘΕΩΡΗΘΗΚΕ
Ιωάννινα 13-2-2006
Ο Γ.Γ.Π.Ηπείρου

ΔΗΜΗΤΡΙΟΣ Γ.ΠΑΝΟΖΑΧΟΣ

Ο Προϊστάμενος της Δ/νσης Δασών

Αθανάσιος Γκαντζιός
ΔασολόγοςΠΕ2 με Α΄βο

Ηγ/τσα 6/2/2006
Η Συντάκτης

ΠΑΝΑΚΟΠΟΥΛΟΥ Σ.
Δασολόγος με Γ΄ βαθμό

ΥΠΟΜΝΗΜΑ
ΟΡΙΑ ΕΚΤΑΣΗΣ
ΔΡΟΜΟΙ ΑΜΑΞΙΤΟΙ

04001911303060008